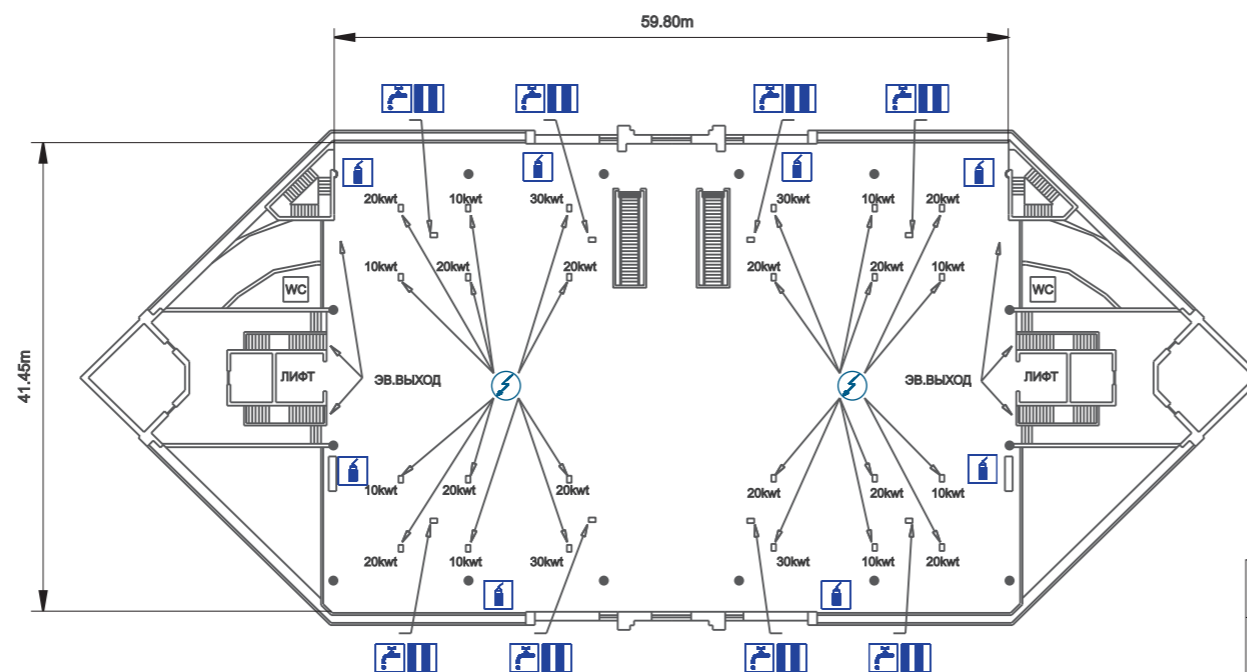
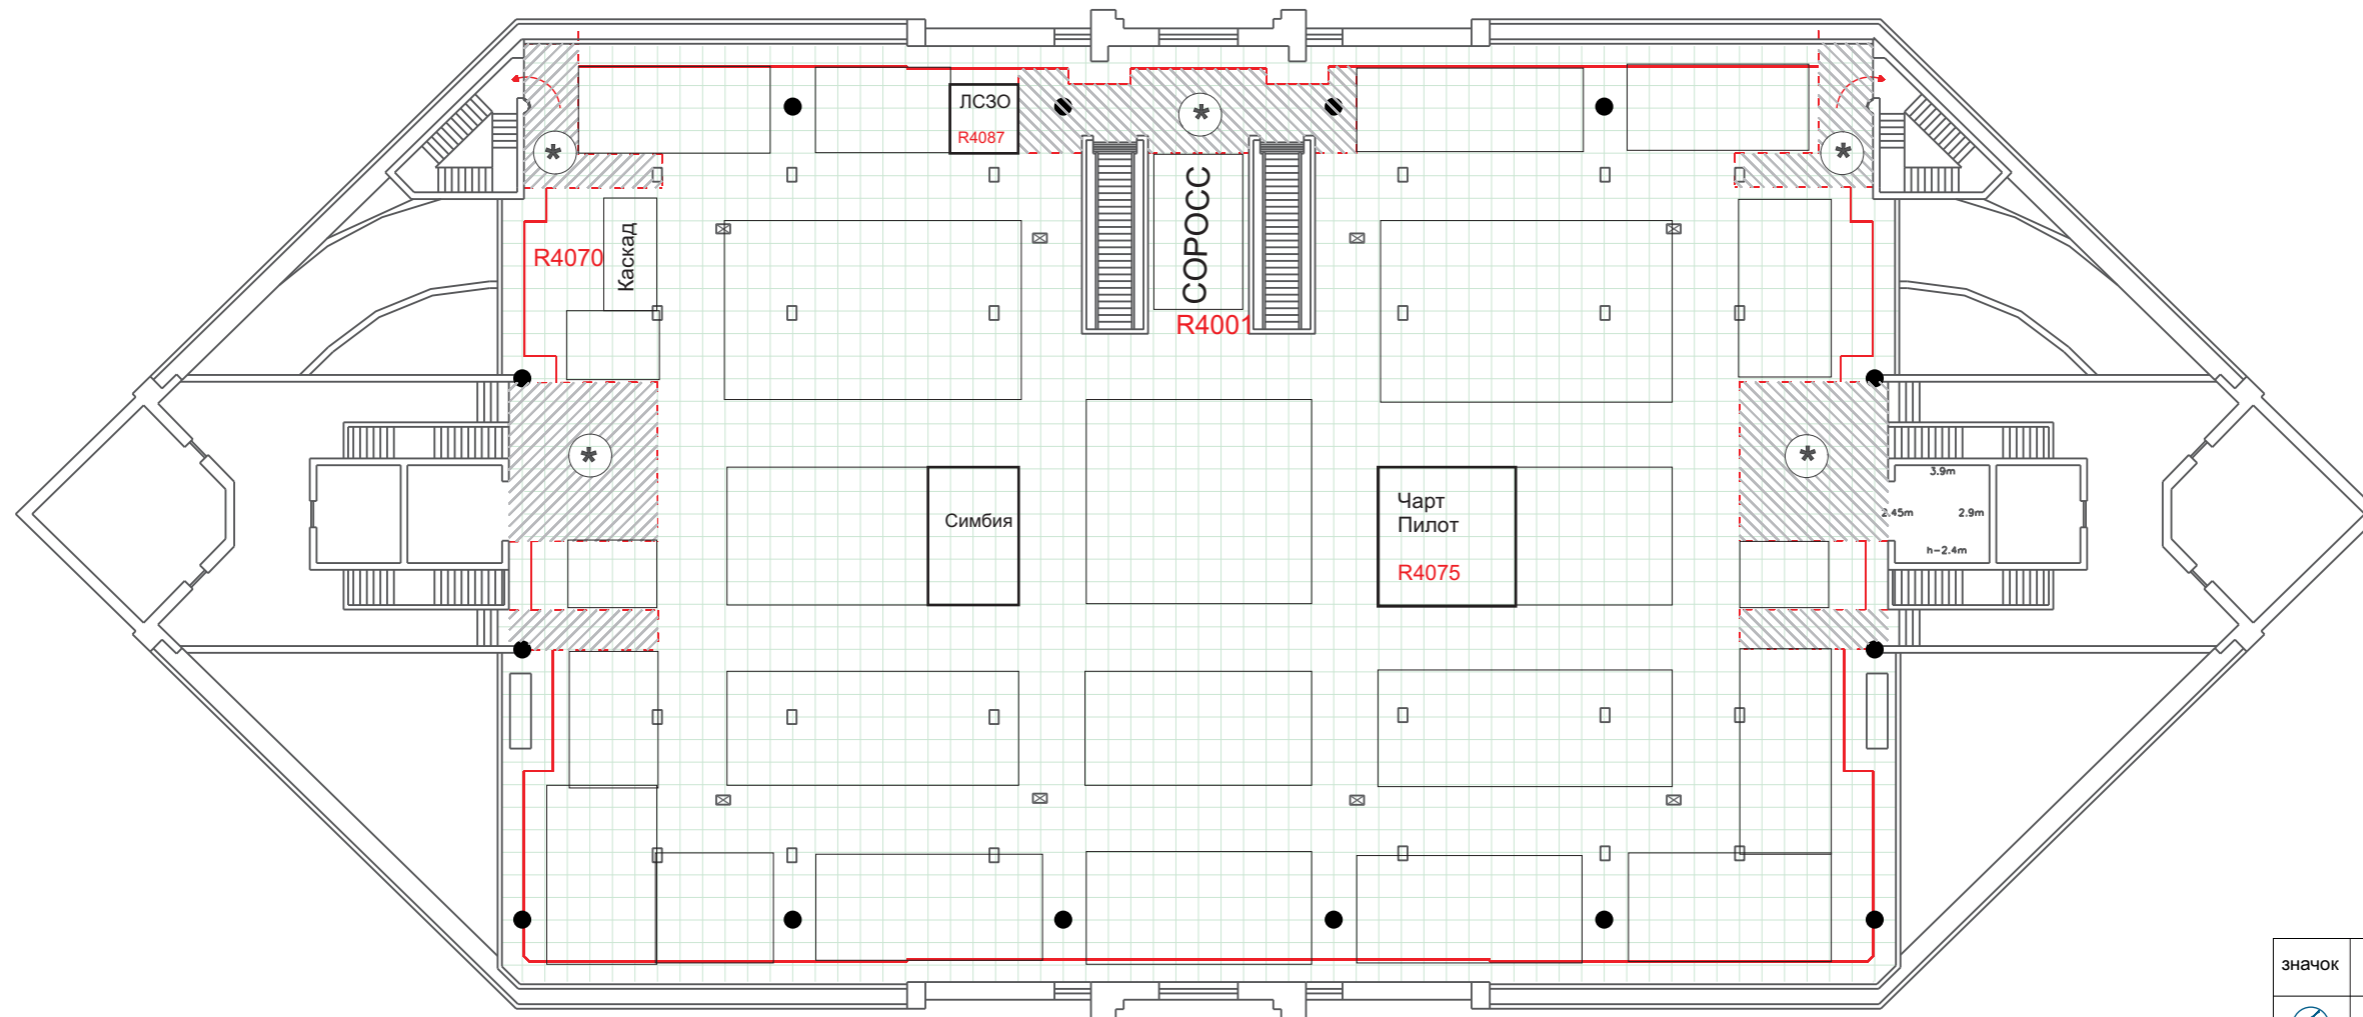


## ПАВИЛЬОН 4 (2 ЭТАЖ)

НЕВА-2011

20-23 сентября 2011 г

Допустимая нагрузка на пол 2 т/м<sup>2</sup>Минимальная высота зала  
4,2 метраПлощадь 2490 м<sup>2</sup>**Максимальная электрическая  
нагрузка 280 kwt**

Заместитель генерального директора-технический директор	Репалов А. И.	
Ведущий инженер по эксплуатации электрической части	Авдеев Ю. А.	
Ведущий инженер по эксплуатации зданий и сооружений	Омельченко А. В.	
Командант	Хмелевский Ф. Д.	

значок	ОПИСАНИЕ
	люк электроподключения
	слив воды
	подключение водопровода
	подключение водопровода, слив
	пожарный щит
	туалет
	колонны (D=0,67 м)
	колонны (0,45 x 0,45 м)
	пожарный проход
	один квадрат сетки соответствует 1 м <sup>2</sup>
	зоны эвакуационных выходов
	до 3-ех метрового прохода строительство ЗАПРЕЩЕНО

**ПАВИЛЬОН №4 (2 этаж)  
01. 01. 2008 год**