
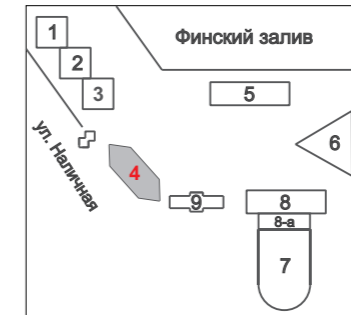
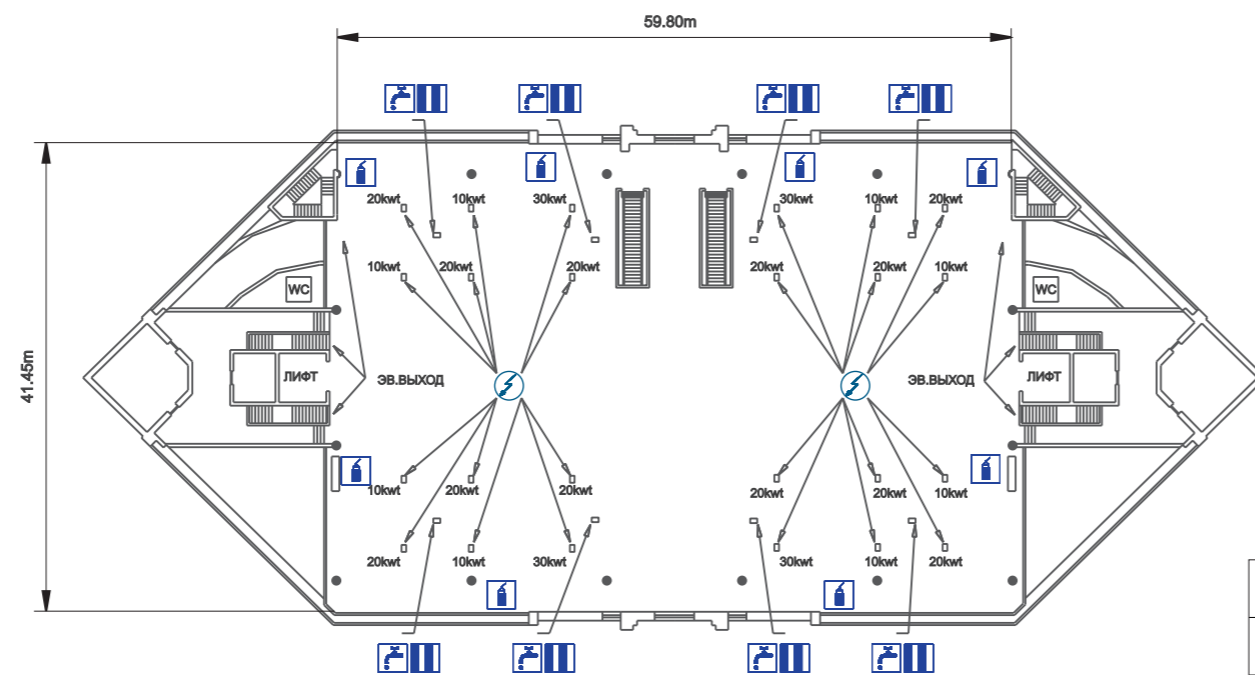


ПАВИЛЬОН 4 (2 ЭТАЖ)

НЕВА-2011

20-23 сентября 2011 г

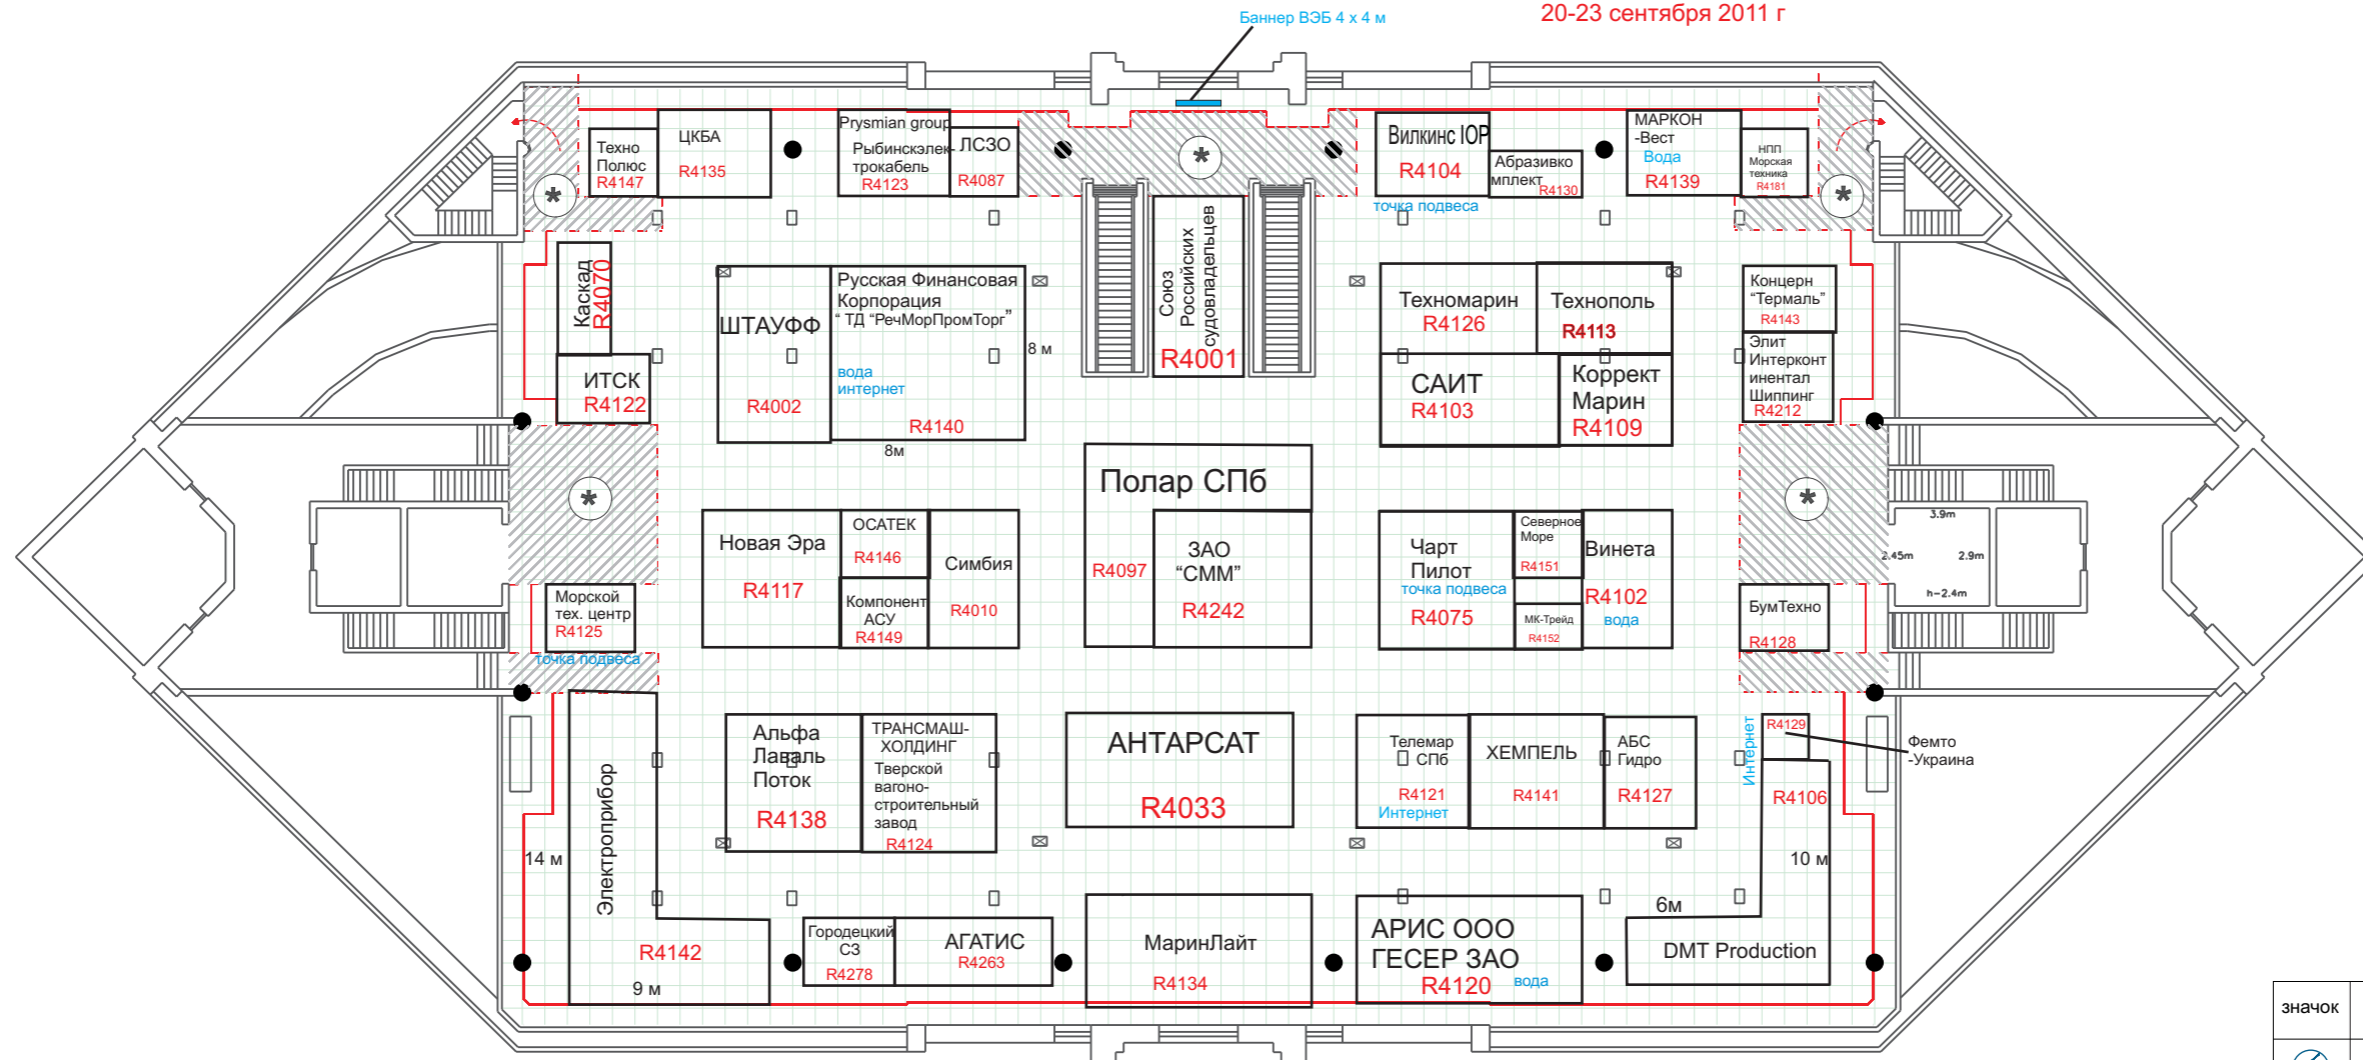

Допустимая нагрузка на пол 2 т/м²
 Минимальная высота зала 4,2 метра
 Площадь 2490 м²
Максимальная электрическая нагрузка 280 kwt

значок	ОПИСАНИЕ
	люк электроподключения
	слив воды
	подключение водопровода
	подключение водопровода, слив
	пожарный щит
	туалет
	колонны (D=0,67 м)
	колонны (0,45 x 0,45 м)
	пожарный проход
	один квадрат сетки соответствует 1 м ²
	зоны эвакуационных выходов
	до 3-ех метрового прохода строительство ЗАПРЕЩЕНО

Заместитель генерального директора-технический директор	Репалов А. И.	
Ведущий инженер по эксплуатации электрической части	Авдеев Ю. А.	
Ведущий инженер по эксплуатации зданий и сооружений	Омельченко А. В.	
Командант	Хмелевский Ф. Д.	

ПАВИЛЬОН №4 (2 этаж)
01. 01. 2008 год