планировка по состоянию
на 02.09.2011 г

! ЯВЛЯЕТСЯ 4-й СЕКЦИЕЙ ПАВИЛЬОНА №7 !

# ПЛАН ПАВИЛЬОНА 8-А

# НЕВА-2011

## 20-23 сентября 2011 г
## Ленэкспо, Санкт-Петербург

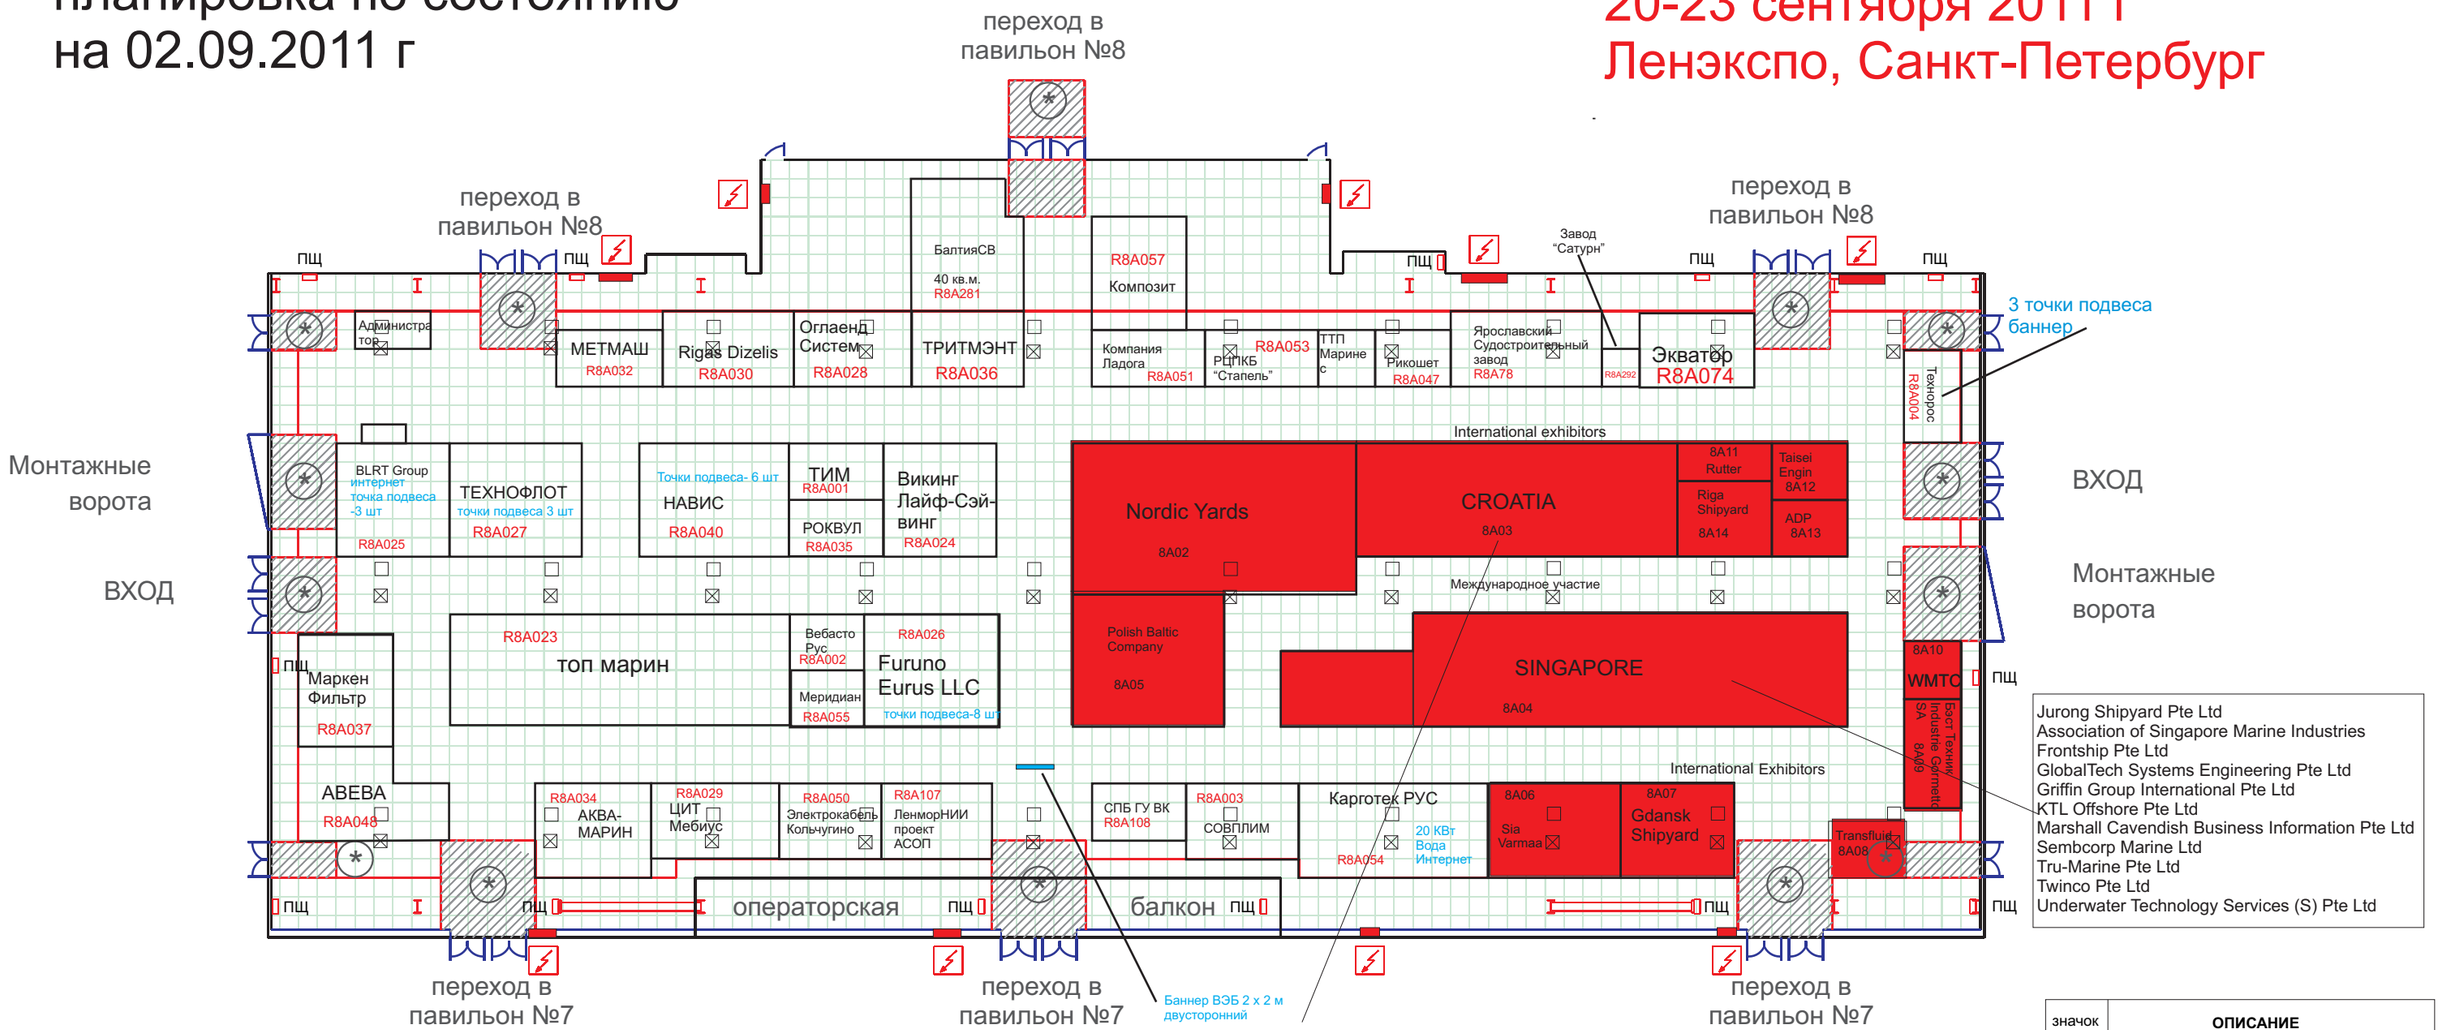


Jurong Shipyard Pte Ltd
Association of Singapore Marine Industries
Frontship Pte Ltd
GlobalTech Systems Engineering Pte Ltd
Griffin Group International Pte Ltd
KTL Offshore Pte Ltd
Marshall Cavendish Business Information Pte Ltd
Sembcorp Marine Ltd
Tru-Marine Pte Ltd
Twinco Pte Ltd
Underwater Technology Services (S) Pte Ltd

ADRIADIESEL d.d.
ADRIA-MAR BRODOGRADNJA d.o.o.
AUTOCENTAR MERKUR d.d.
BRODOGRADILIŠTE KRALJEVICA
BRODOGRADILIŠTE VIKTOR LENAC d.d.
BRODOSPLIT BRODOGRADILIŠTE d.o.o.
CENTAROPREMA d.o.o.
CROATIA PUMPE NOVA d.o.o.
ĐURO ĐAKOVIC KOMPENZATORI d.o.o.
INDI METAL d.o.o.
MONTMONTAŽA –GREBEN d.o.o.
Pastor inženjering d.d.
SAACKE d.o.o.
SOLIN BRODOGRADNJA d.o.o.
SOMET d.o.o.
TEHNOMONT BRODOGRADILIŠTE PULA d.o.o.
ULJANIK BRODOGRADILIŠTE d.d.

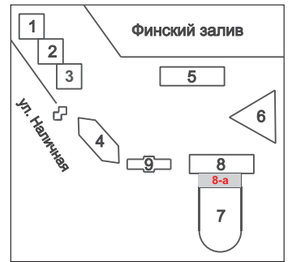


Допустимая нагрузка на пол 3,5 т/м$^2$

Минимальная высота зала 8м.
Под балконами 3,8м

**Максимальная электрическая нагрузка 600 kwt**

| значок | ОПИСАНИЕ |
|---|---|
| | электрический щит |
| | люк электроподключения |
| | люк подключения водопровода, слив воды |
| | пожарный щит |
| | пожарный проход |
| | один квадрат сетки соответствует 1 м$^2$ |
| | зоны эвакуационных выходов |
| * | до 3-ех метрового прохода строительство ЗАПРЕЩЕНО |

Лист №1 (выставочная площадь, пожарные проходы)
Лист №2 (электрические лючки и источники водоснабжения)

**ПАВИЛЬОН №8-А ( 01. 01. 2008 год )**
**лист 1**