
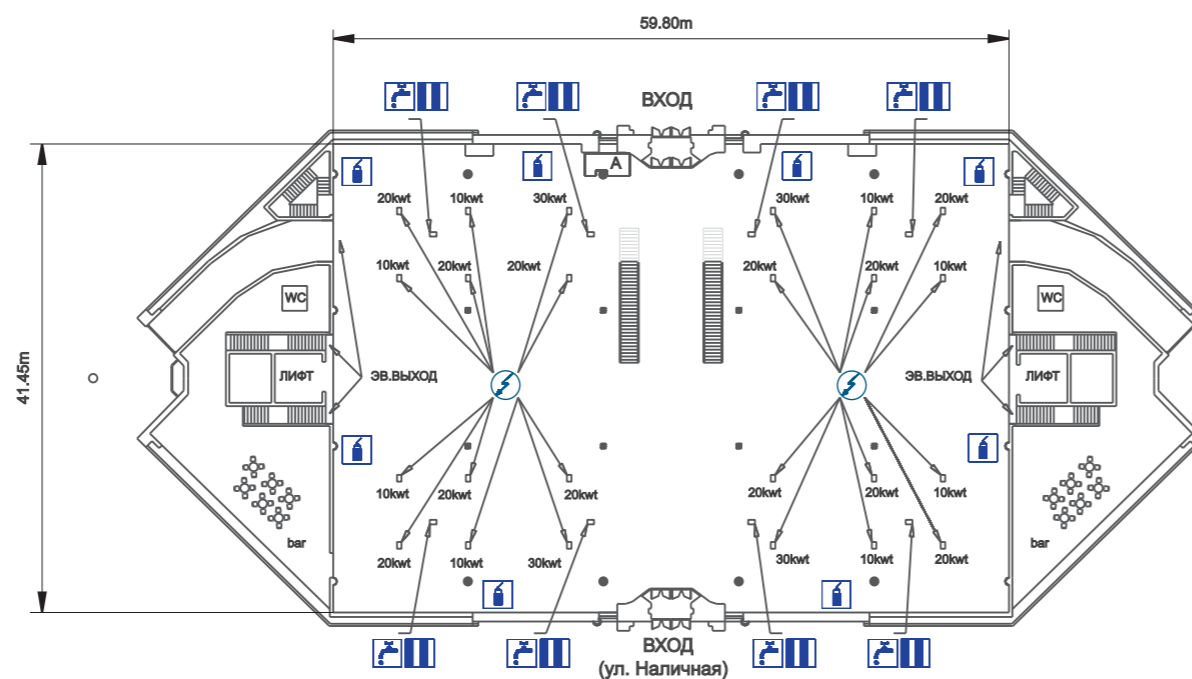


## ПАВИЛЬОН 4 (1 ЭТАЖ)

планировка по состоянию на 01.09.2010 г

# НЕВА-2011

## 20-23 сентября 2011 г

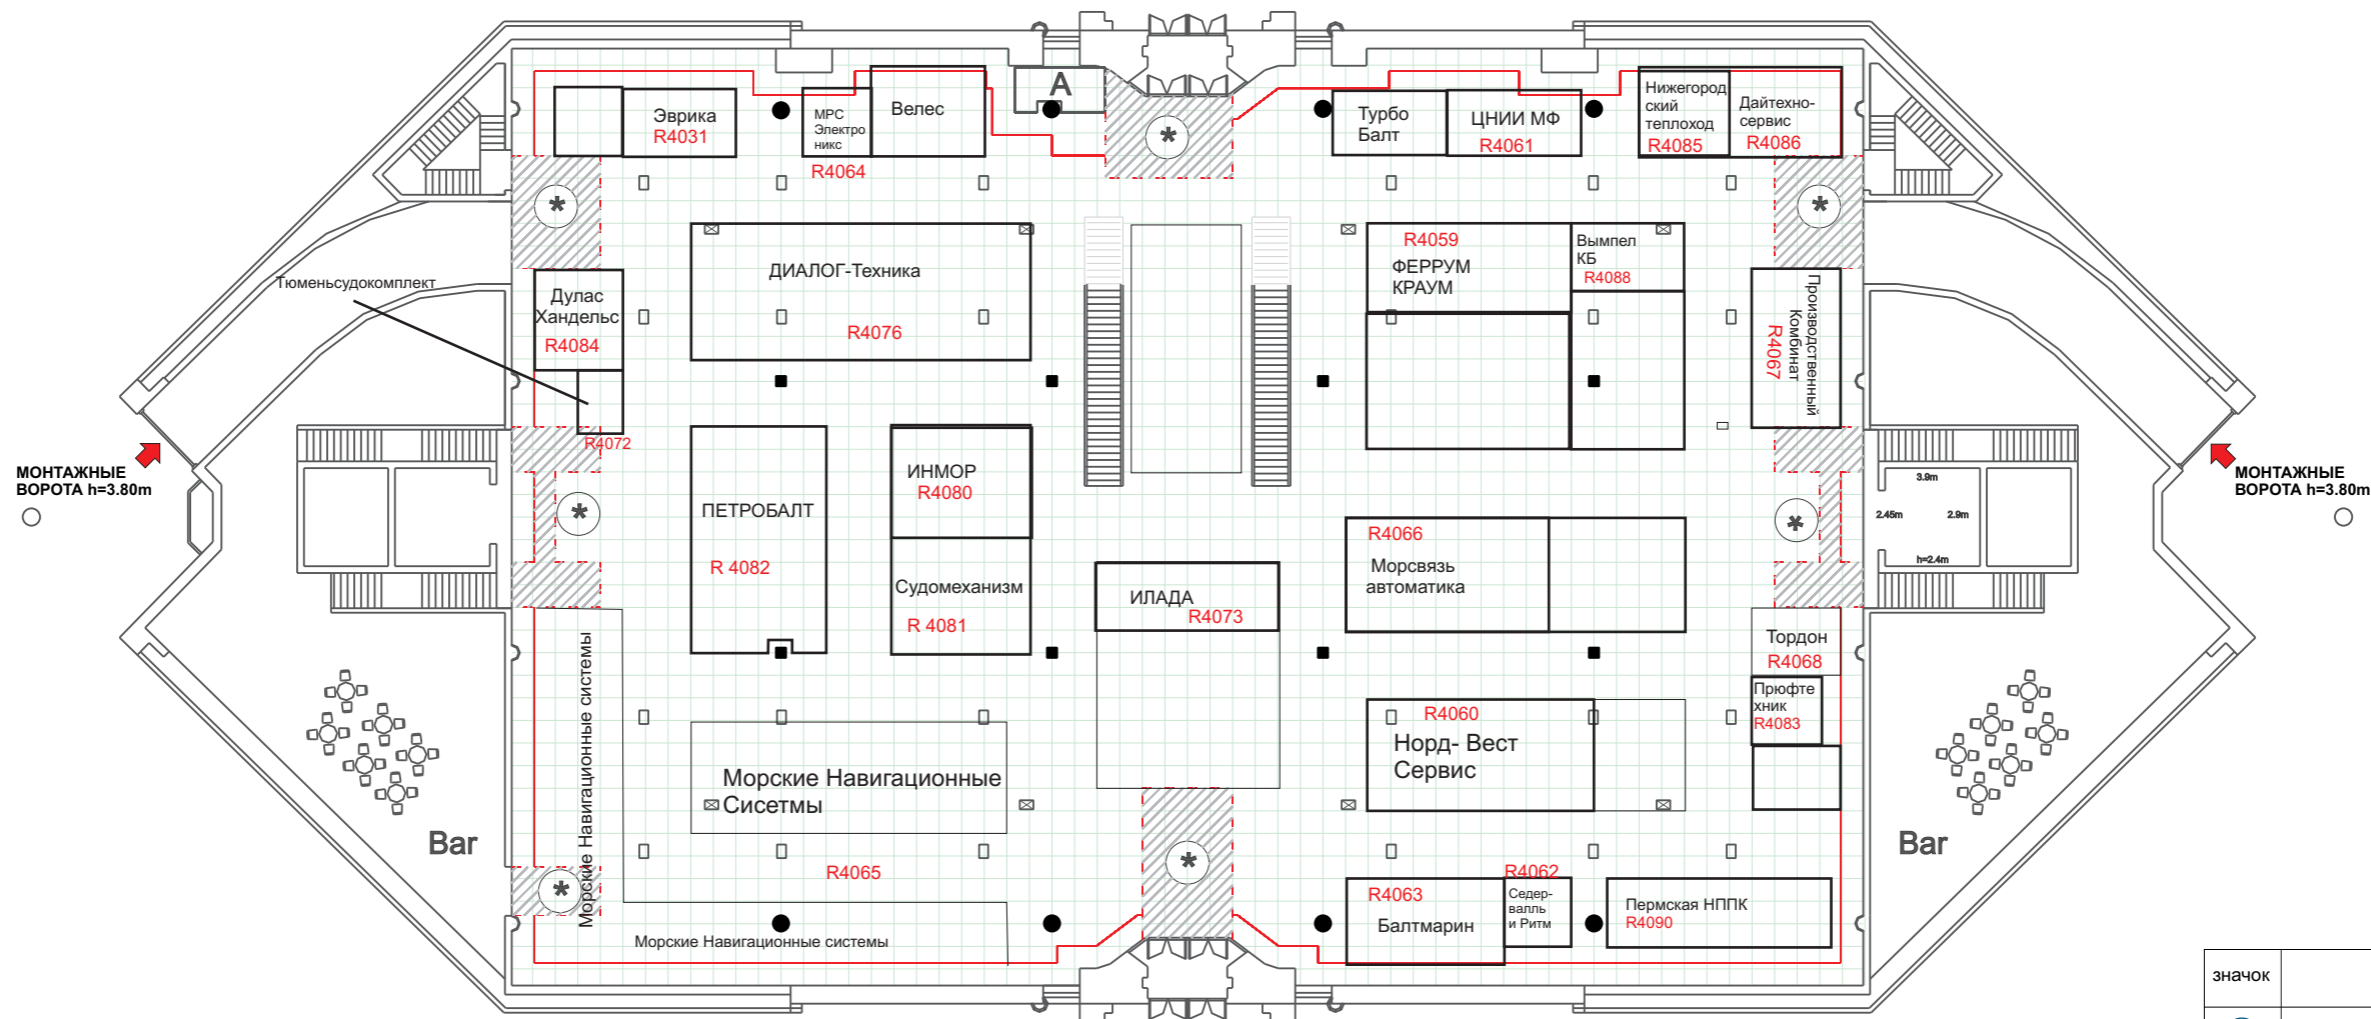

значок	ОПИСАНИЕ
	люк электроподключения
	слив воды
	подключение водопровода
	подключение водопровода, слив
	пожарный щит
	администратор
	туалет
	колонны (D=0,67 м)
	колонны (0,45 x 0,45 м)
	пожарный проход
	один квадрат сетки соответствует 1 м <sup>2</sup>
	зоны эвакуационных выходов
	до 3-ех метрового прохода строительство ЗАПРЕЩЕНО

Заместитель генерального директора-технический директор

Репалов А. И.

Ведущий инженер по эксплуатации электрической части

Авдеев Ю. А.

Ведущий инженер по эксплуатации зданий и сооружений

Омельченко А. В.

Командант

Хмелевский Ф. Д.

**ПАВИЛЬОН №4 (1 этаж)**  
**01. 01. 2008 год**