
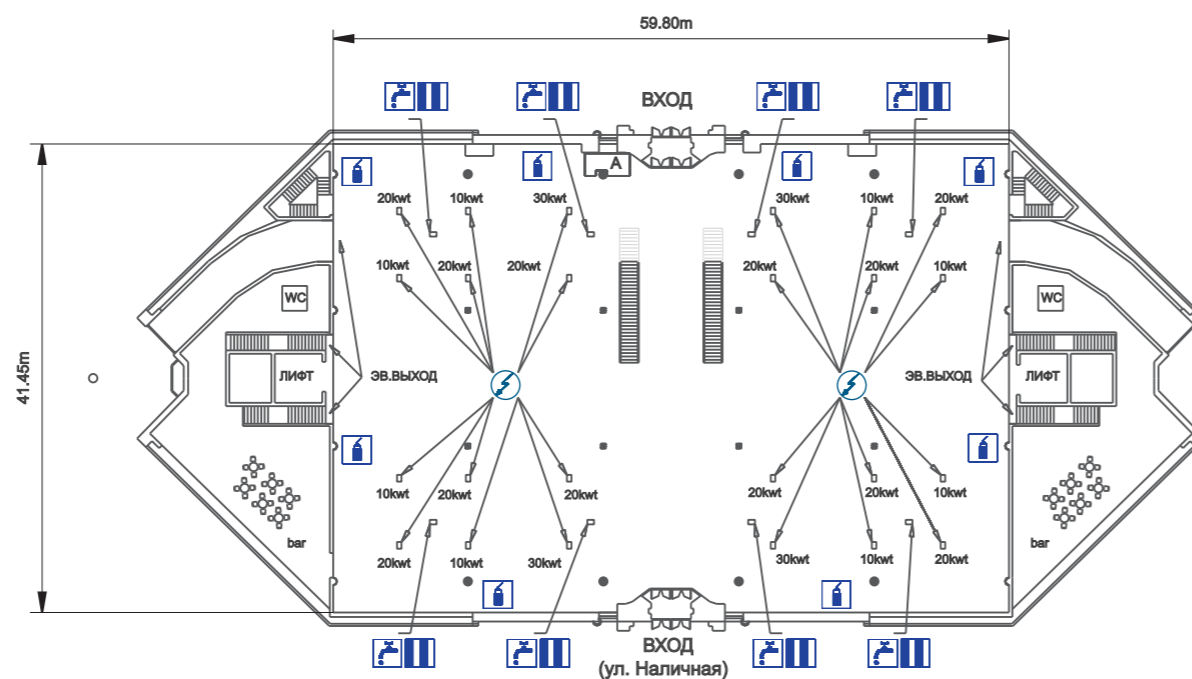


ПАВИЛЬОН 4 (1 ЭТАЖ)

планировка по состоянию на 02.09.2011 г

НЕВА-2011

20-23 сентября 2011 г

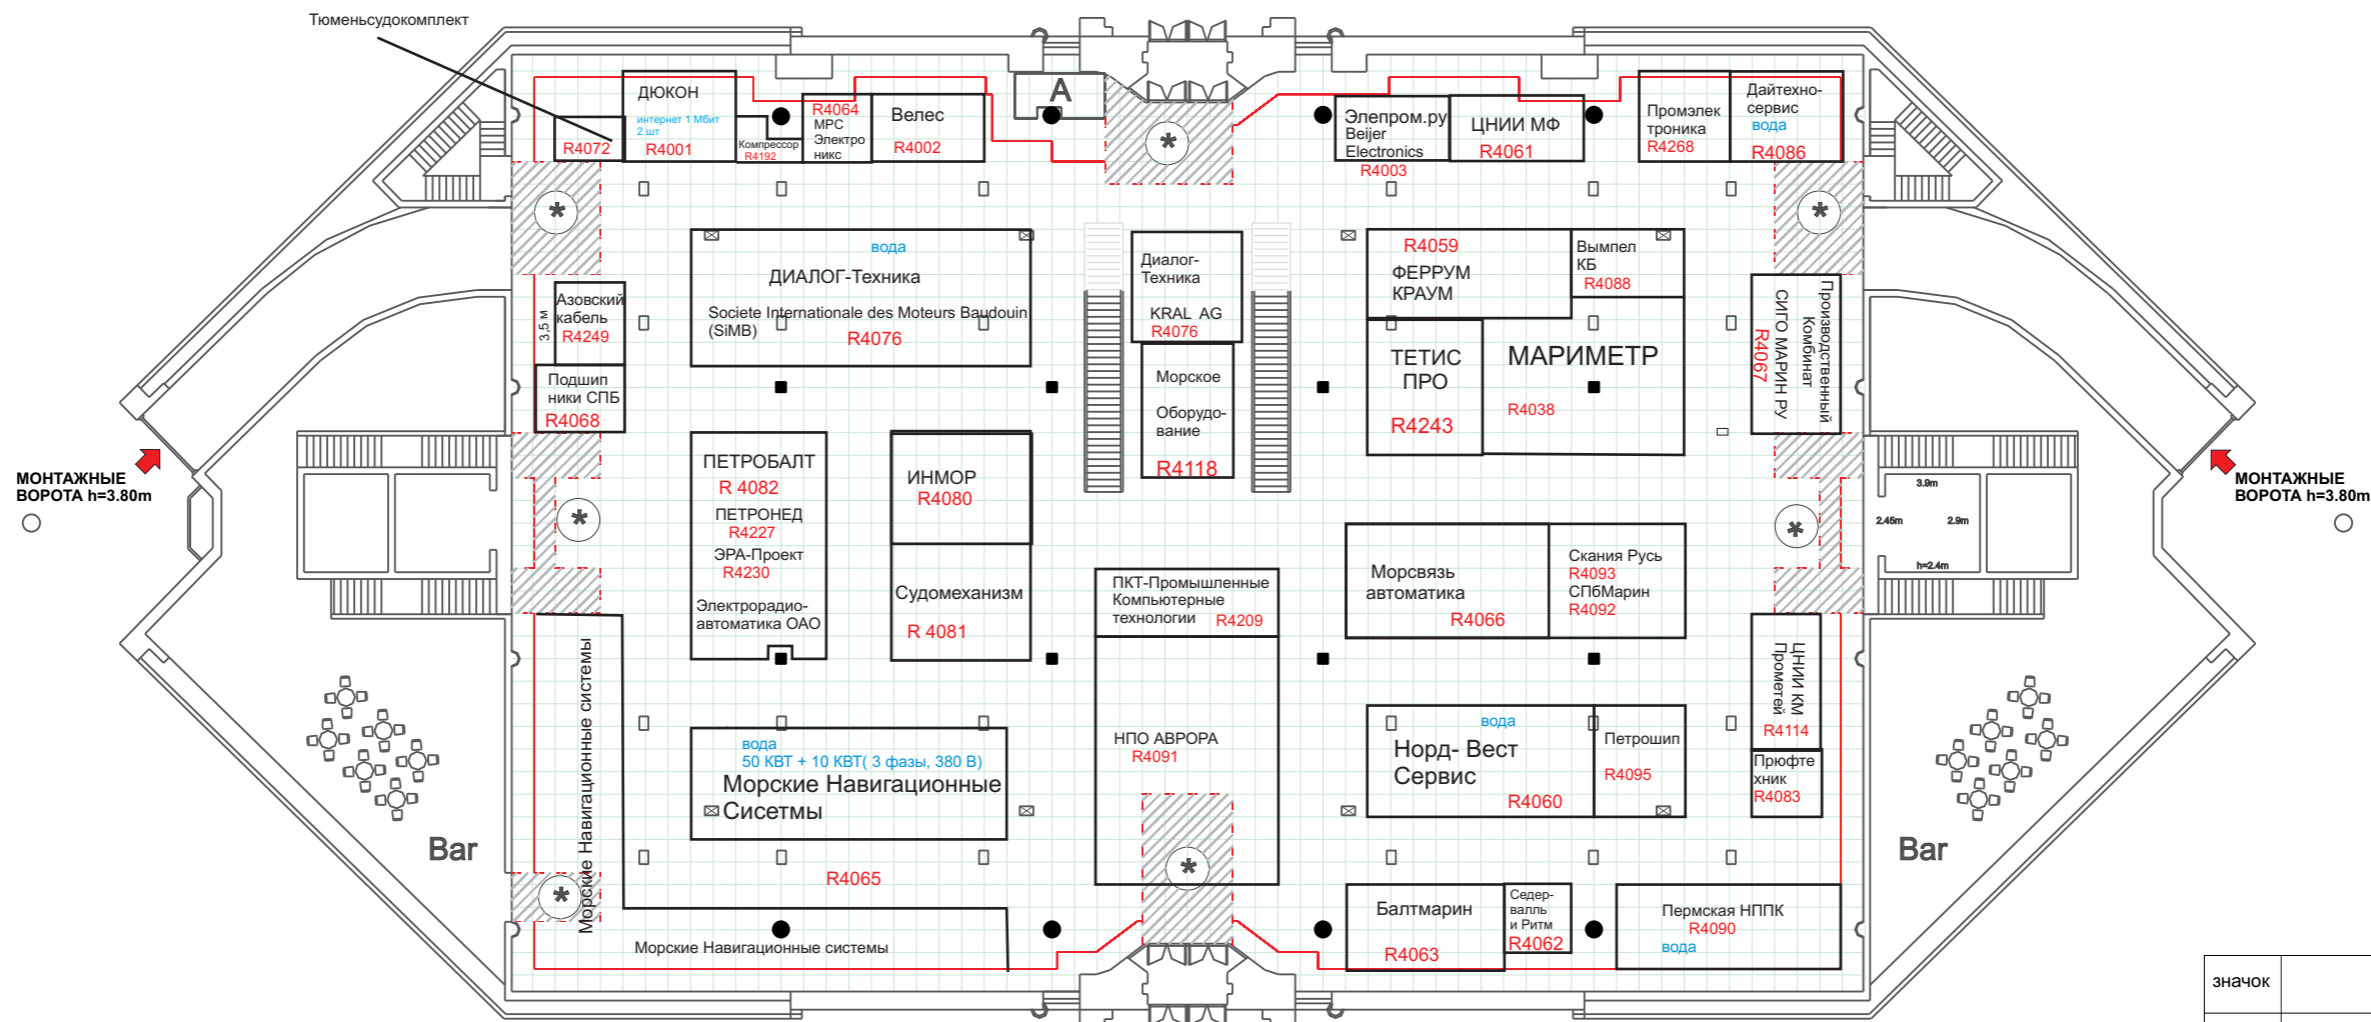

Допустимая нагрузка на пол 2 т/м²
 Минимальная высота зала 4,6 метра
 Площадь 2417 м²
Максимальная электрическая нагрузка 320 kwt

значок	ОПИСАНИЕ
	люк электроподключения
	слив воды
	подключение водопровода
	подключение водопровода, слив
	пожарный щит
	администратор
	туалет
	колонны (D=0,67 м)
	колонны (0,45 x 0,45 м)
	пожарный проход
	один квадрат сетки соответствует 1 м ²
	зоны эвакуационных выходов
	до 3-ех метрового прохода строительство ЗАПРЕЩЕНО

Заместитель генерального директора-технический директор

Репалов А. И.

Ведущий инженер по эксплуатации электрической части

Авдеев Ю. А.

Ведущий инженер по эксплуатации зданий и сооружений

Омельченко А. В.

Командант

Хмелевский Ф. Д.

ПАВИЛЬОН №4 (1 этаж)
01. 01. 2008 год