

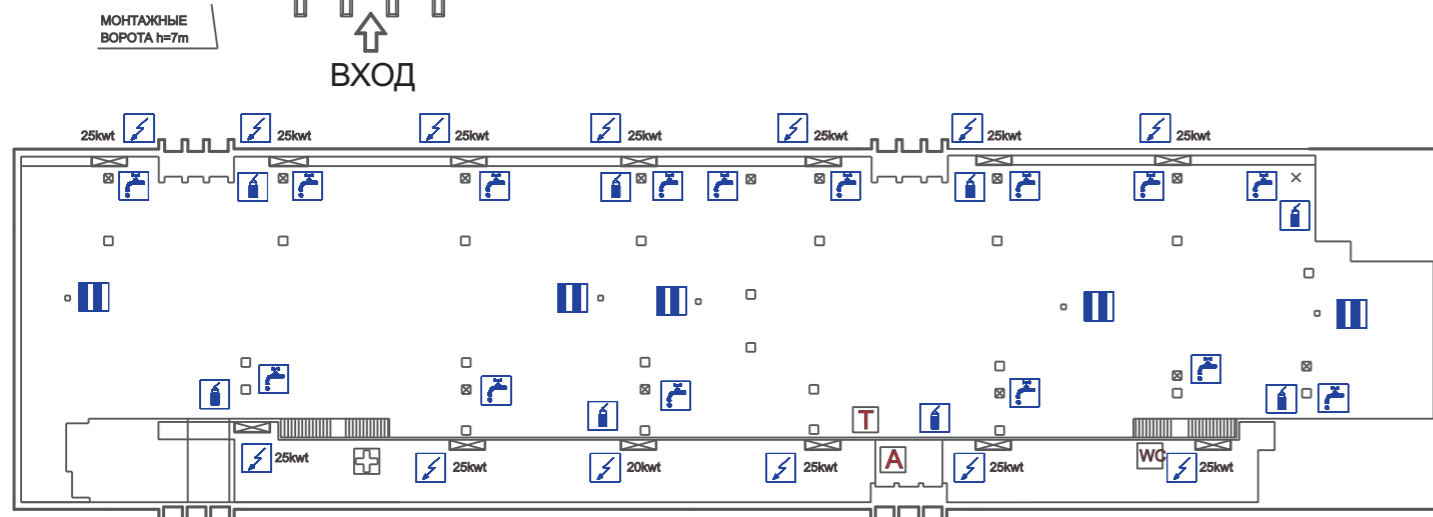


Павильон №5

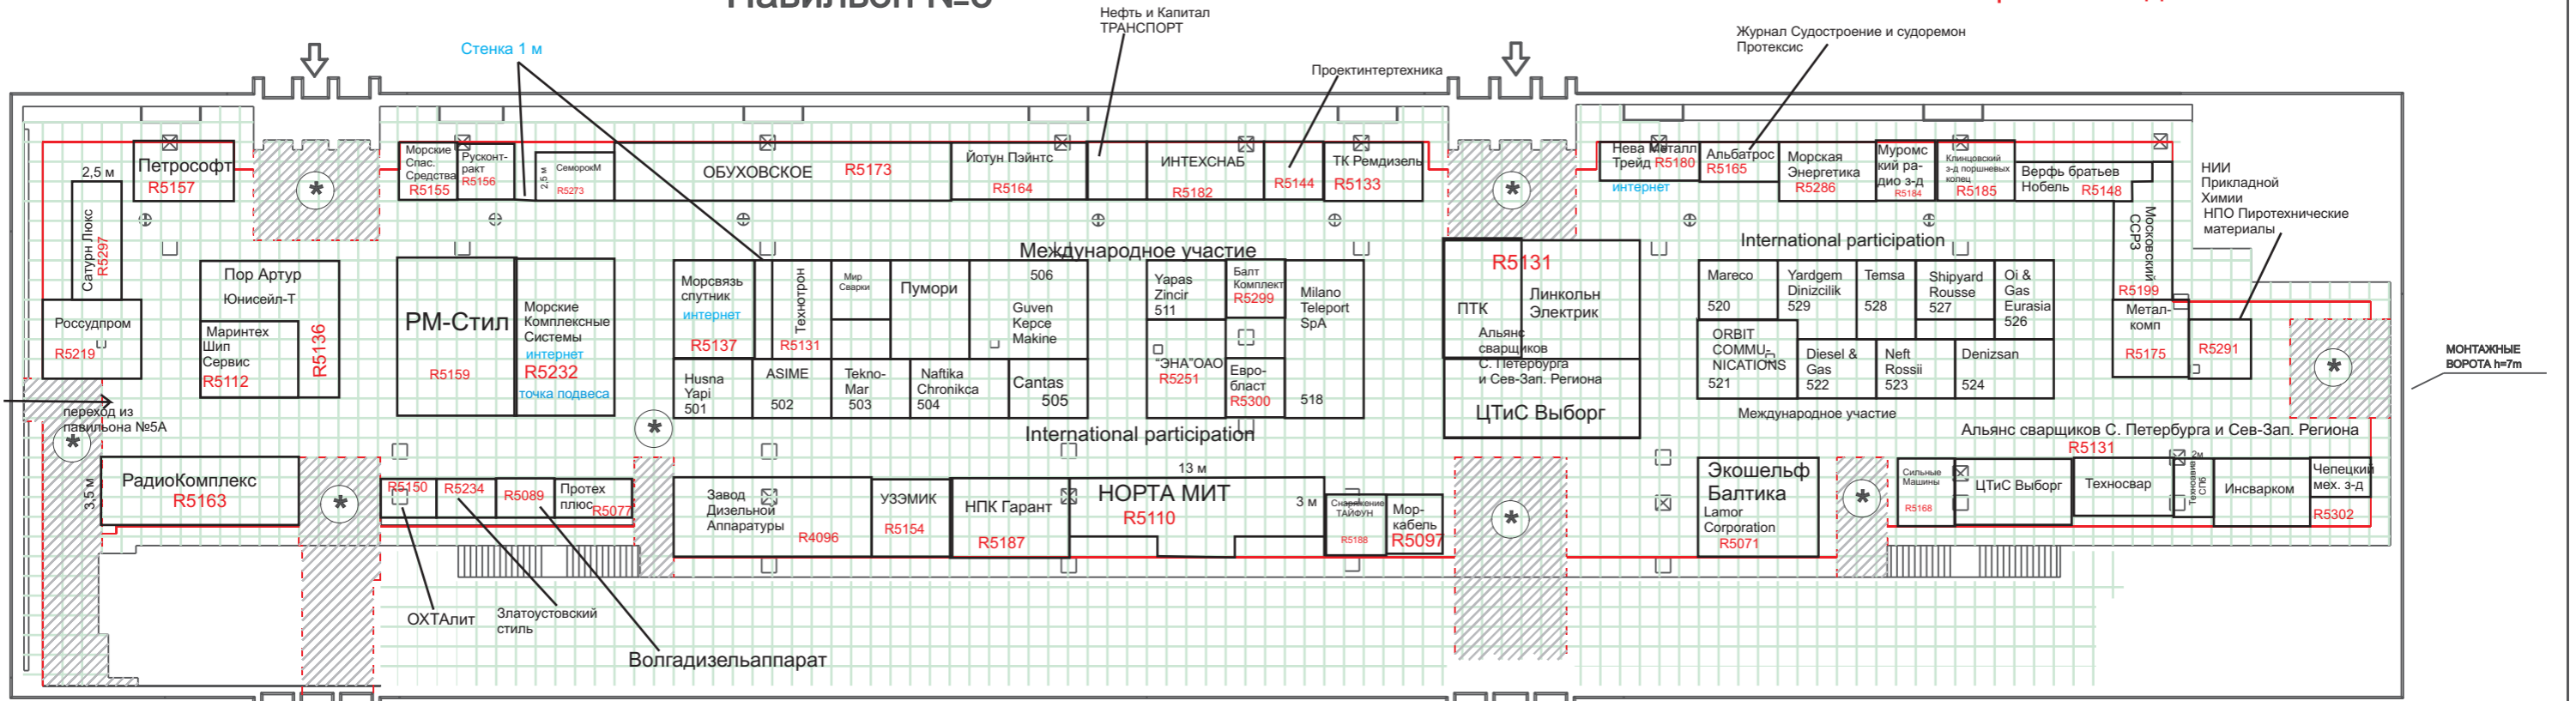

- ВХОД**
- Водопровод
 - электрический щит
 - слив воды
 - пожарный щит
 - А администратор
 - wc туалет
 - Т телефон
 - медпункт
 - пожарный проход
 - ⊕ колонны
 - ЗОНЫ ЭВАКУАЦИОННЫХ ВЫХОДОВ
 - * ОТСТУП ДО 3 МЕТРОВОГО ПРОХОДА (СТРОИТЕЛЬСТВО ЗАПРЕЩЕНО)

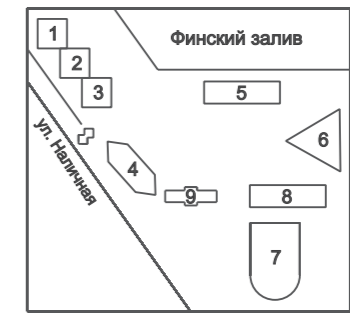

Допустимая нагрузка на пол 3,5т/м²
 Высота зала 7м
 Площадь 2754м²
 Мак. электрическая нагрузка 380кВт