

НЕВА-2011


по состоянию на 02.09.2011

ПАВИЛЬОН №8

ВХОД

ВХОД

ВХОД

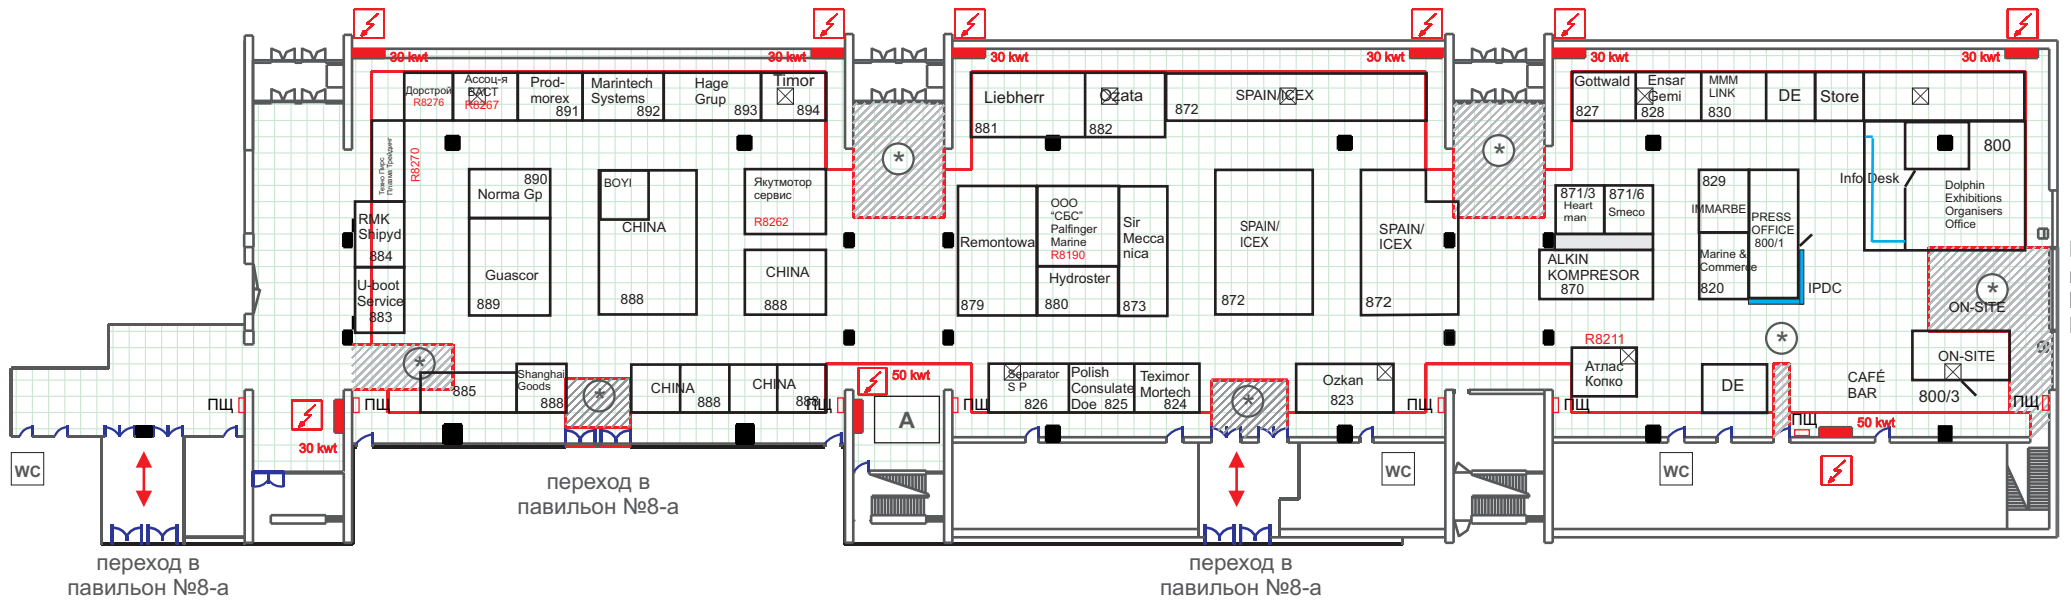

Монтажные
ворота
h=4м
L=5м