


Павильон 8А

НЕВА-2013

планировка по состоянию на 04.05.2012

павильон №7

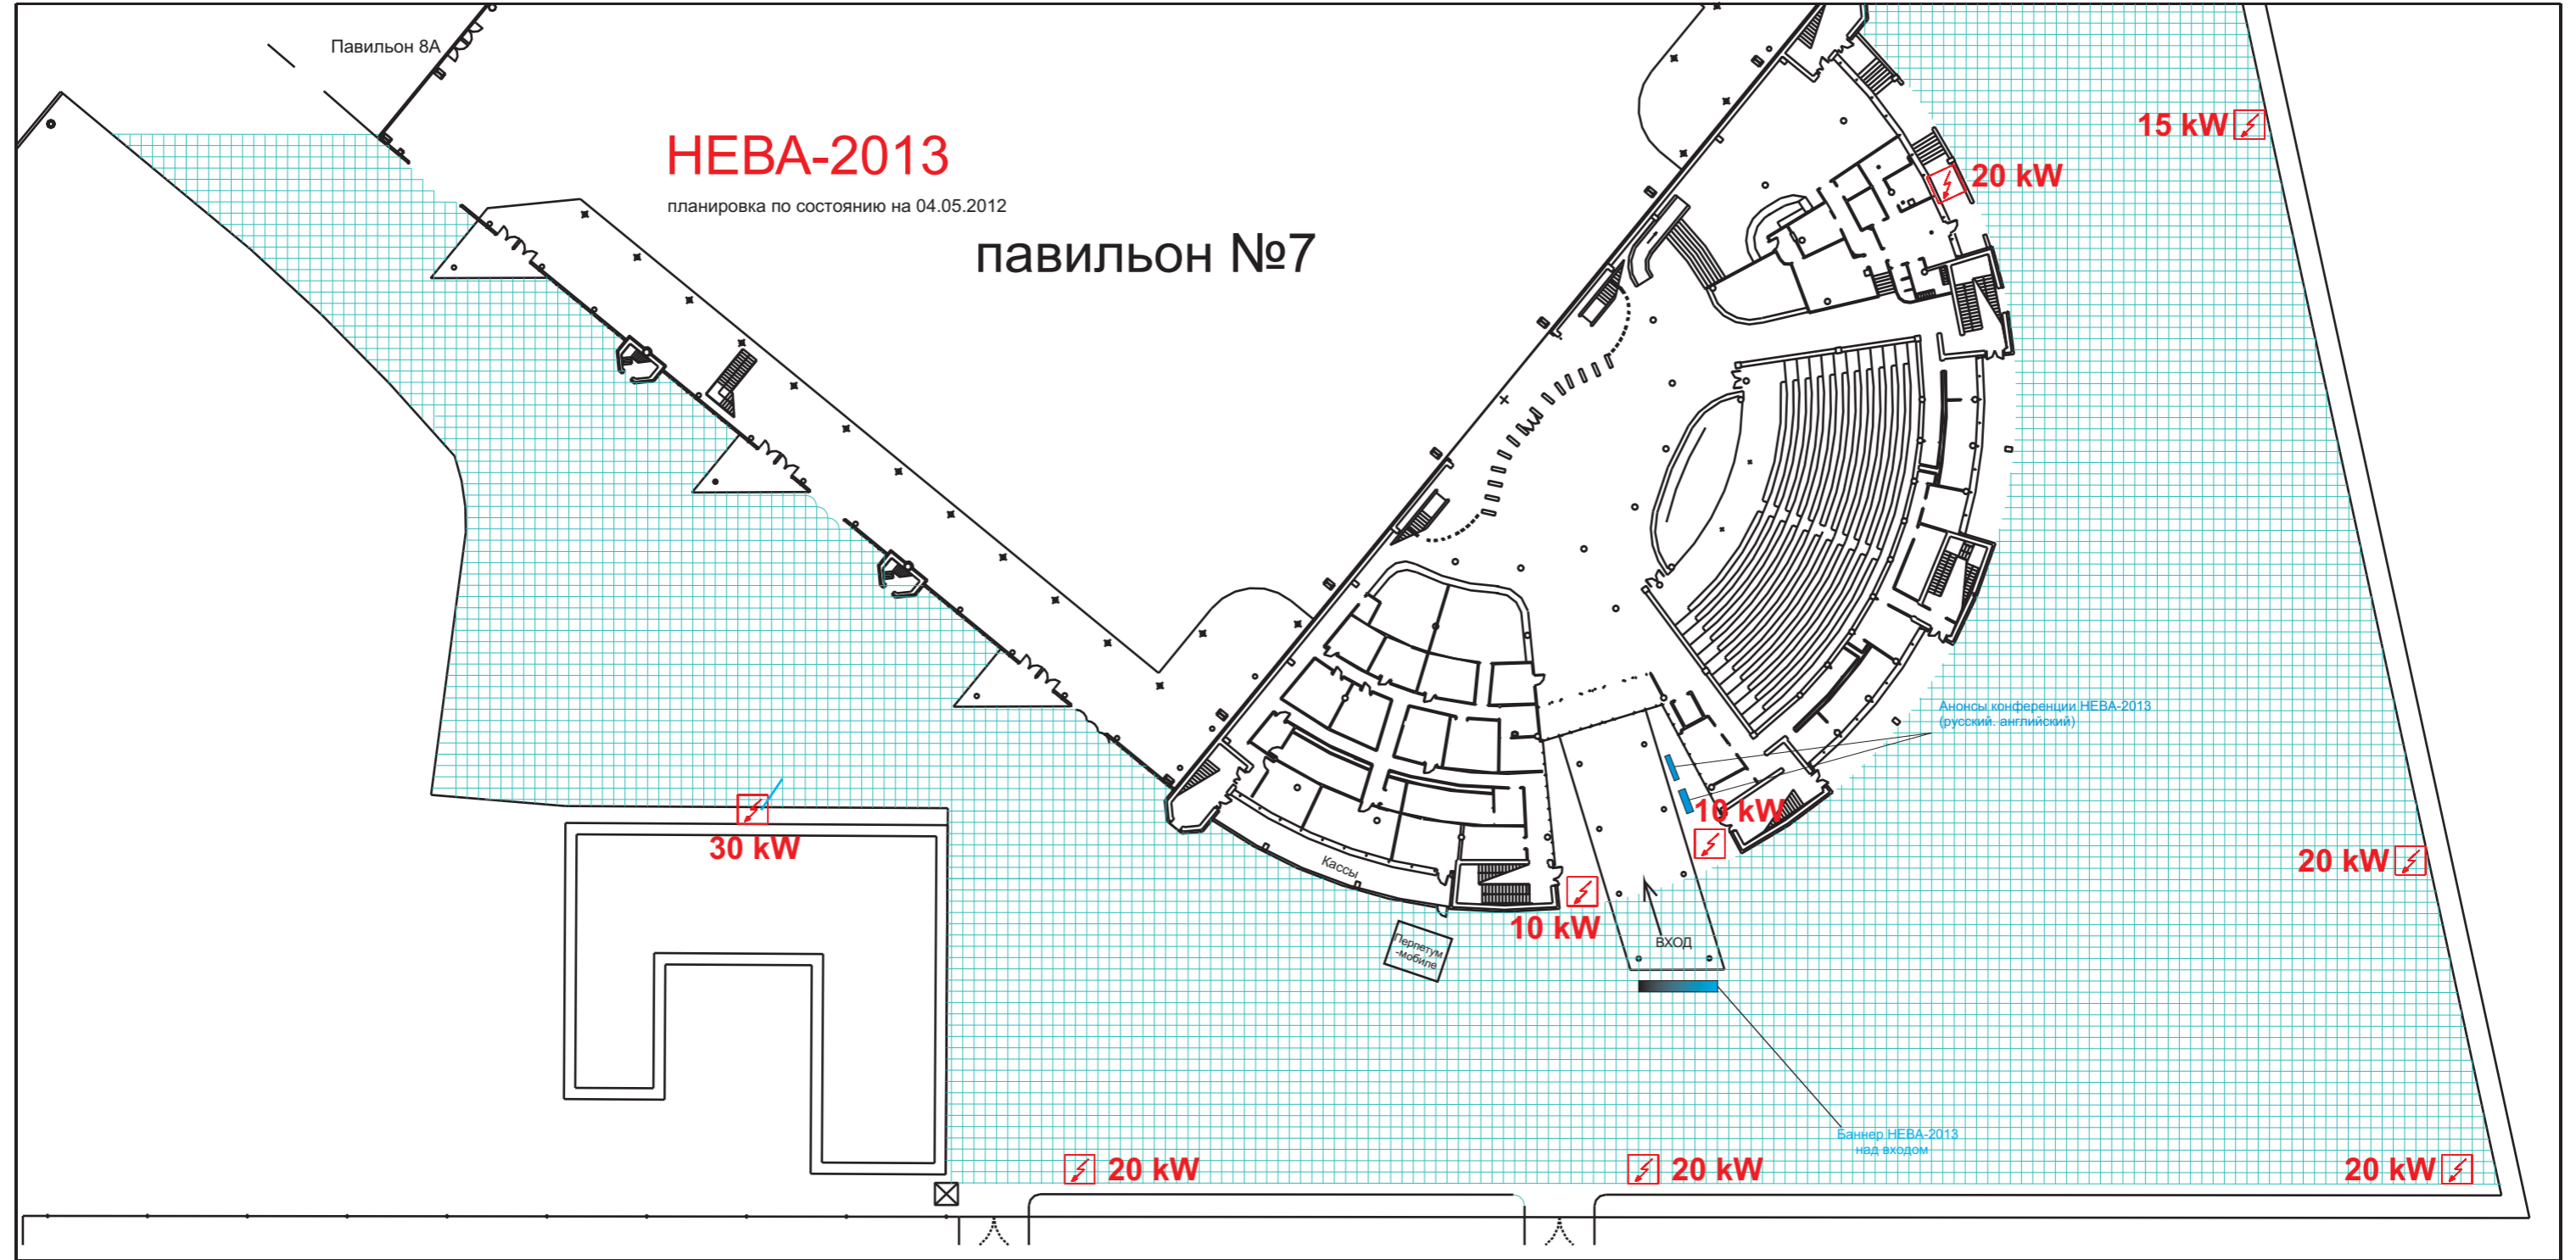

15 kW

20 kW

30 kW

10 kW

10 kW

20 kW

20 kW

20 kW

20 kW